PREDALLES CURVE PER RIVESTIMENTO GALLERIA

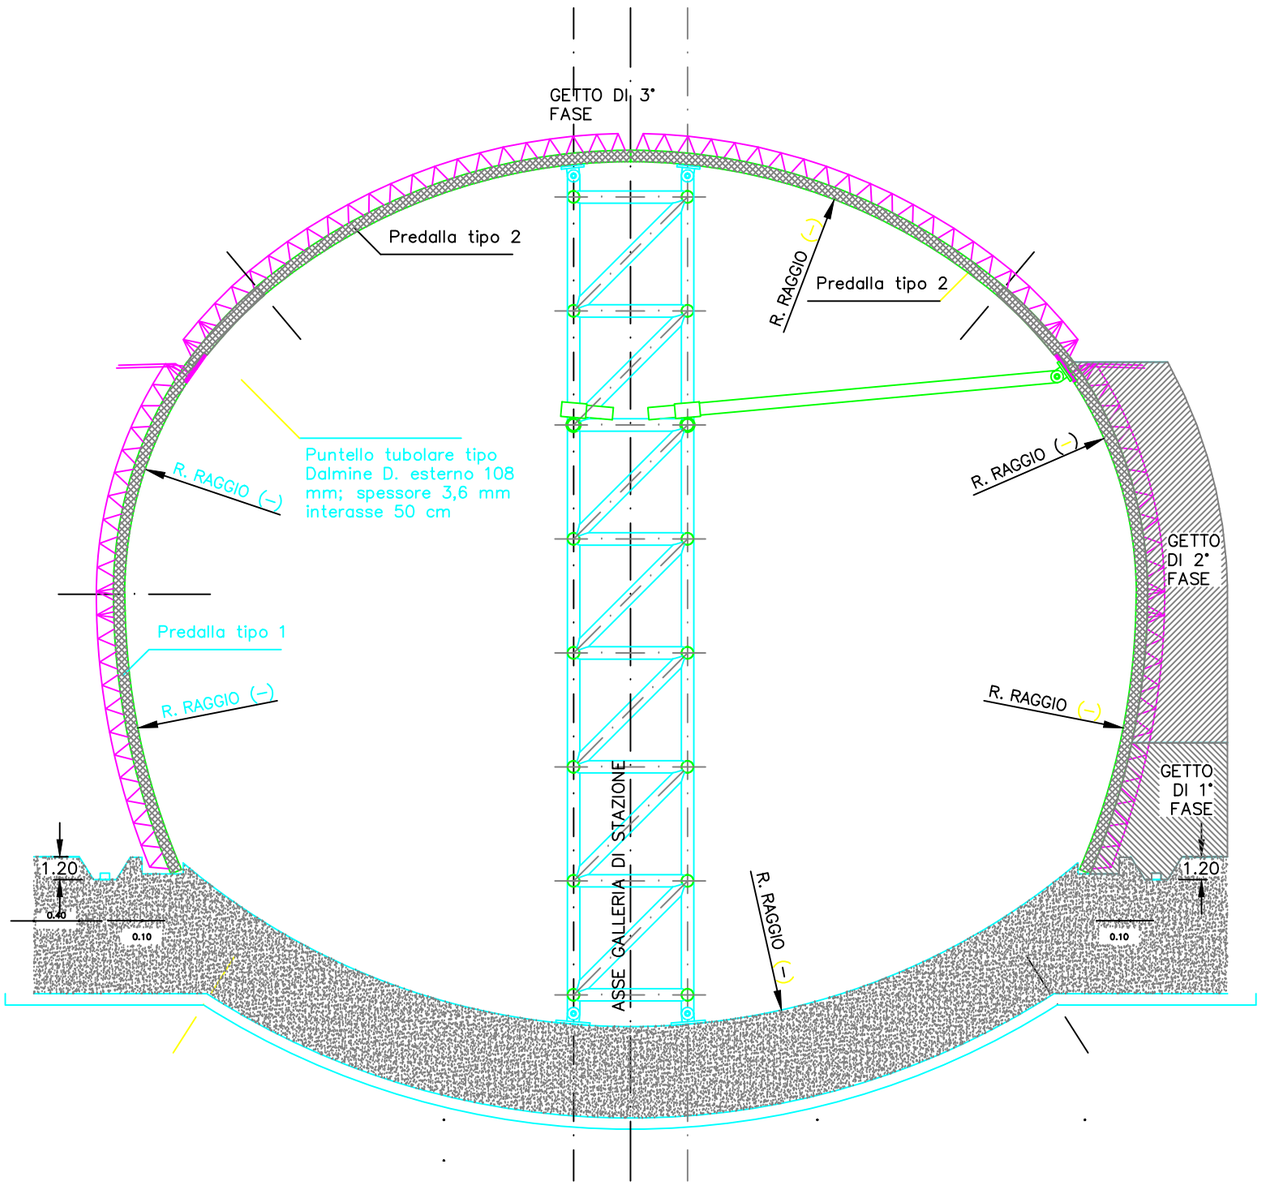

SEZIONE LONGITUDINALE
scala 1/20

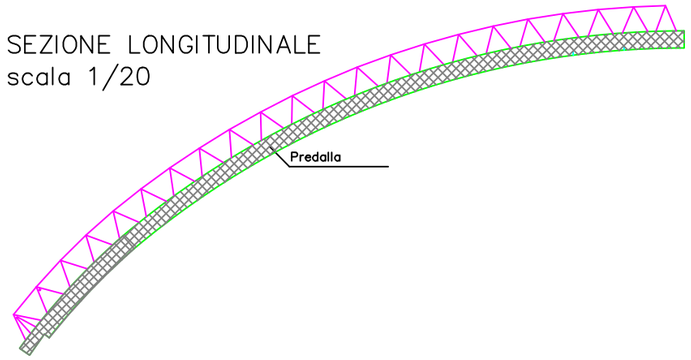

PIANTA

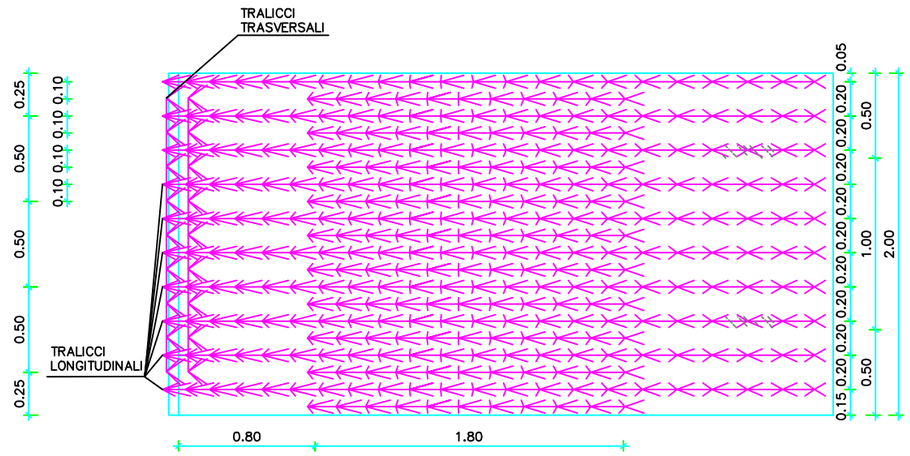

TOLOMEO prefabbricati

Strada Statale n° 18 – Bivio Cioffi – 84025 – EBOLI (SA)
Tel. – Fax 0828 347138 – www.tolomeoprefabbricati.t – E-mail: info@tolomeoprefabbricati.it