



PREDALLES TRALICCIATA


PIANTA

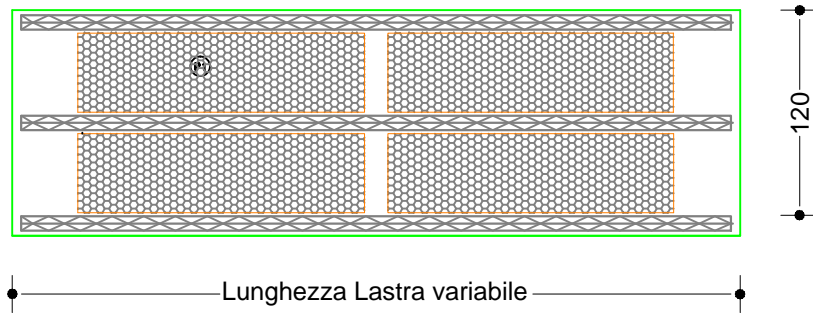


SEZIONE TRASVERSALE

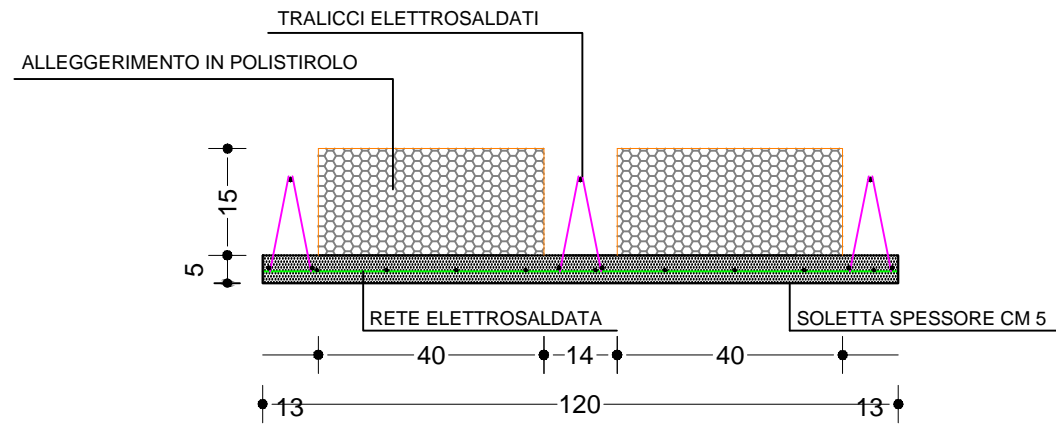


VISTA ASSONOMETRICA

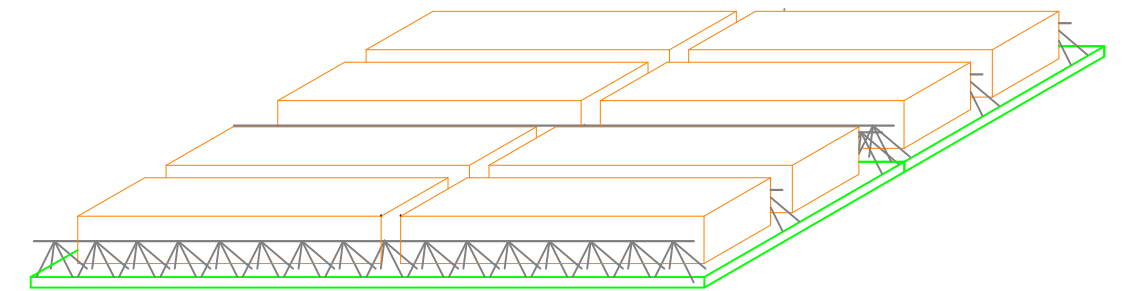


ARMATURA

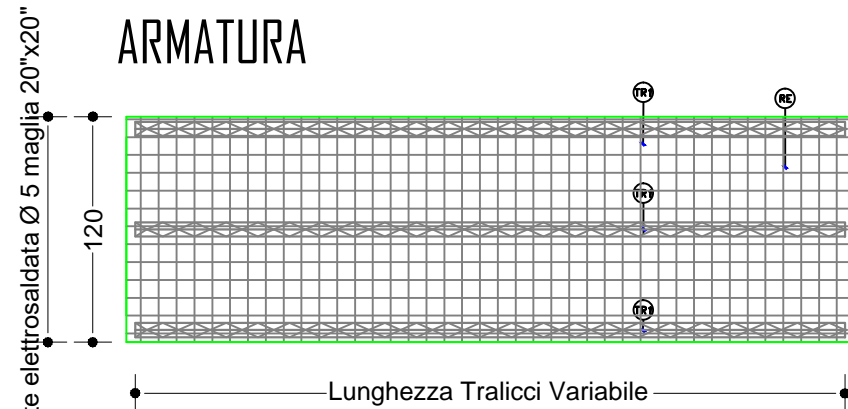

PROFILO LONGITUDINALE

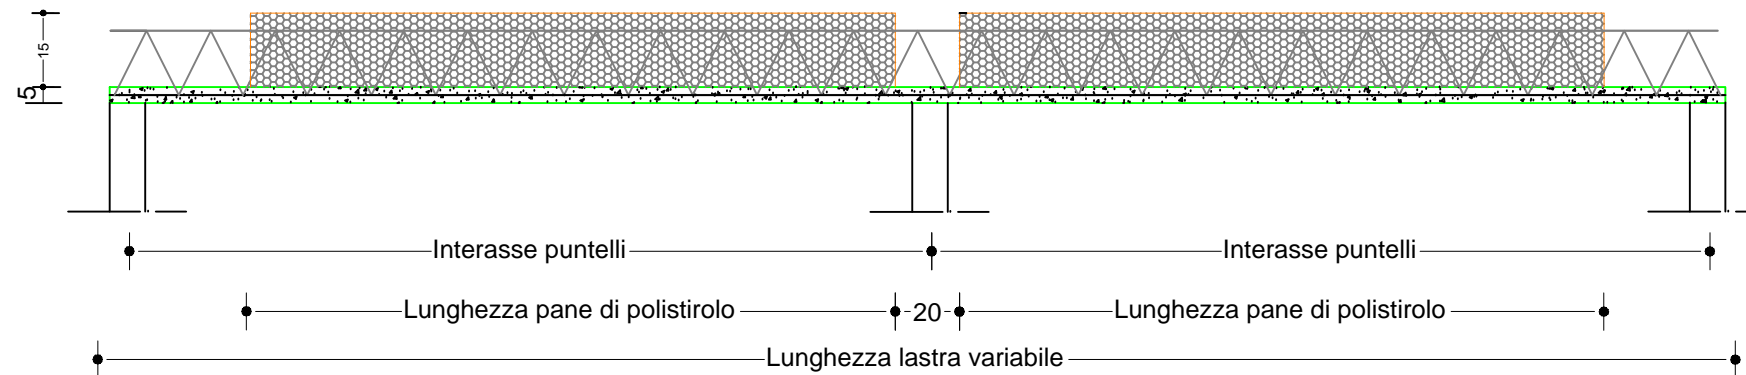

DISTINTA ACCIAIO				
POS.	N.	Ø (mm)	LUNG. (cm)	SAGOMATURA
TR1	Traliccio			kg/ml
RE	Rete Elett.			kg/ml

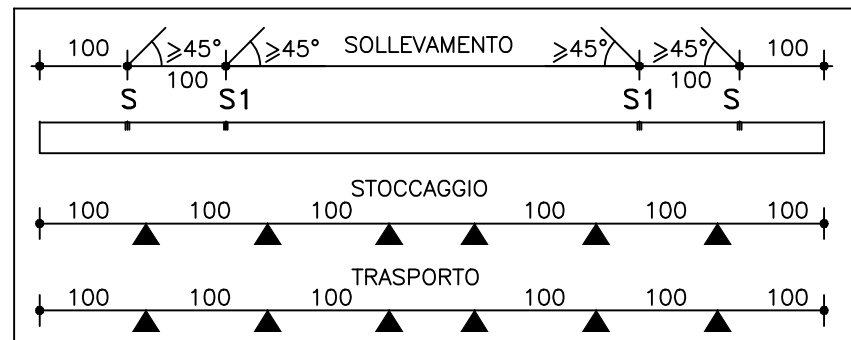

CARATTERISTICHE DI PRODUZIONE E DI MONTAGGIO		
TOLLERANZE		OPERAZIONI INTEGRATIVE DI MANUTENZIONE
LUNGHEZZA	± 20mm	PROTEZIONE DELLE PARTI METALLICHE ESPOSTE CON VERNICI ADEGUATE
LARGHEZZA SEZIONE	± 10mm	
POSIZIONE GANCI DI SOLL.	LONG. ± 150mm TRASV. ± 30mm	COPRIFERRO: - RETE ELETTROSALDATA cm 2.5 - ARMATURA CORRENTE cm 5
POSIZIONE (Forometria)	± 20mm	
POSIZIONAMENTO (Inserti metallici)	± 20mm	

CARATTERISTICHE DEI MATERIALI	
CLS: Rck a 28gg:	35 N/mm ²
CLS: Rckj:	N/mm ²
ACCIAIO ARMAT.ELETTROS:	Tens. di snerv.B450C
ACCIAIO ARMONICO:	Tensione di snerv.1900 N/mm ²
POLISTIROLO:	Densità 1 N/mm ³

TOLOMEO prefabbricati

Strada Statale n° 18 - Bivio Cioffi - 84025 - EBOLI (SA)
Tel. - Fax 0828 347138 - www.tolomeoprefabbricati.it - E-mail: info@tolomeoprefabbricati.it

